
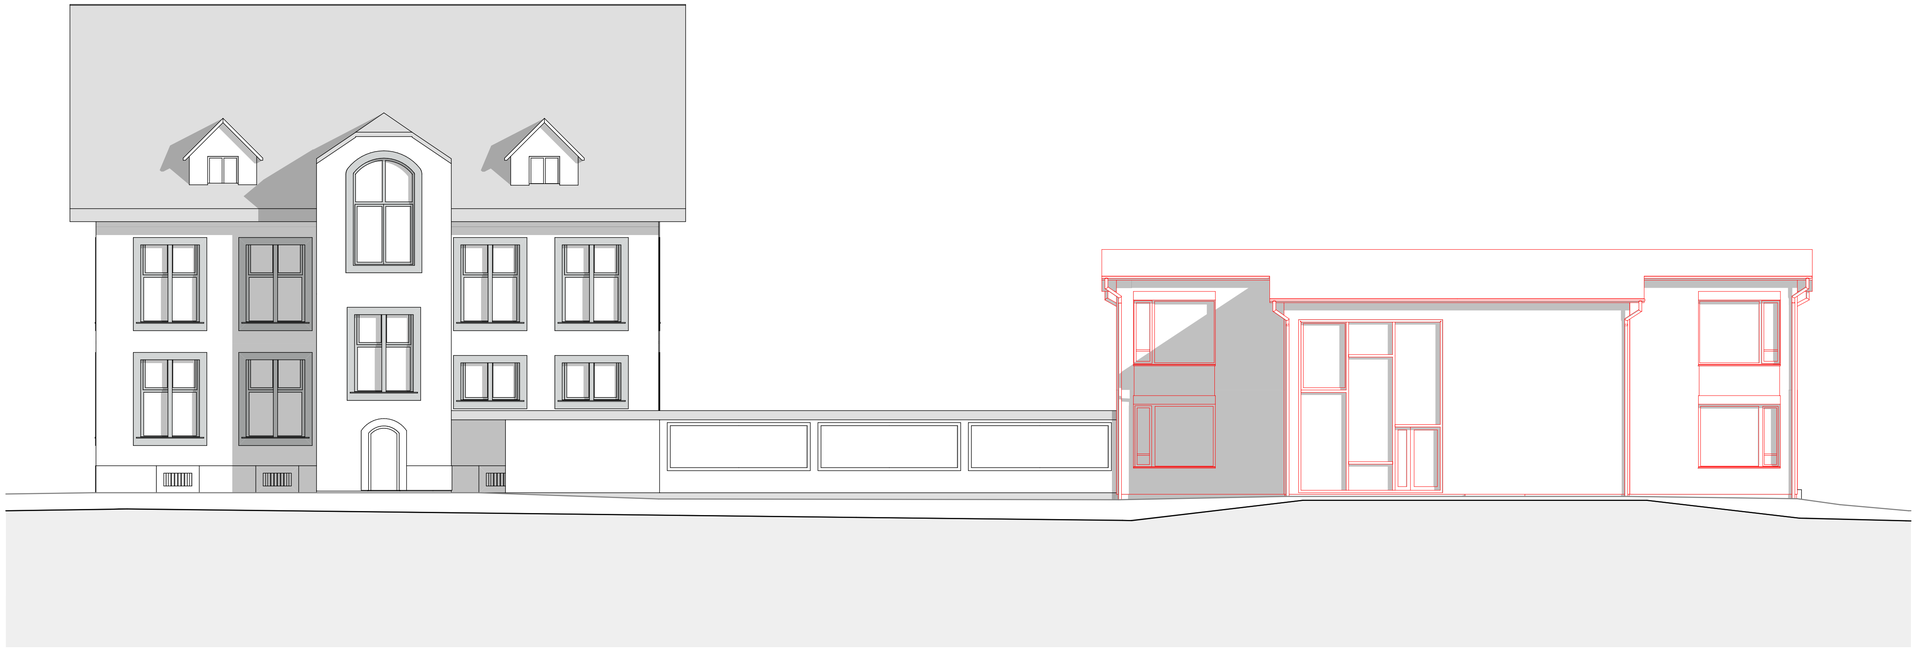


Ansicht Nordwest

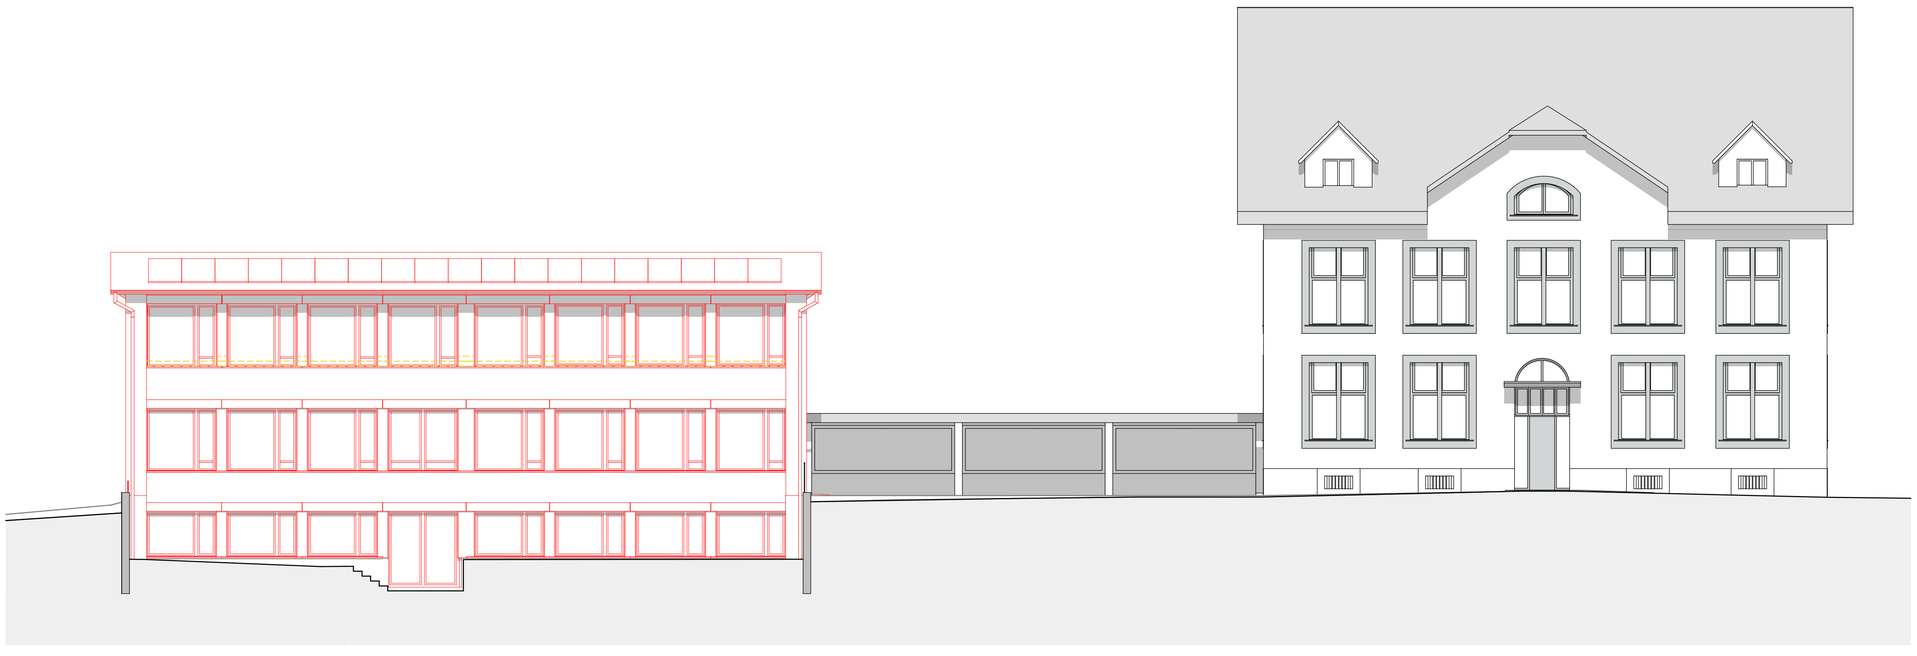

Ansicht Südost

Erdgeschoss ±0.00 = 315.17 m.ü.M.

SHA

Projekt: Erweiterung Schulhaus Full, Rütistrasse 111, 5324 Full-Reuenthal

Bauherrschaft: Gemeinde Full-Reuenthal

Ansichten/Schnitte 1:100 **236- -33-300 Index A**

Schweizer Hauser Architekten AG
Dipl. Arch FH/MAS ETH/SIA/SWB
Rütistrasse 3, 5400 Baden
056 560 35 10 #Planer:in E-Mail

Mst: 1:100
Format: DIN A1
Datum: 12.11.2026
Phase: Bauprojekt